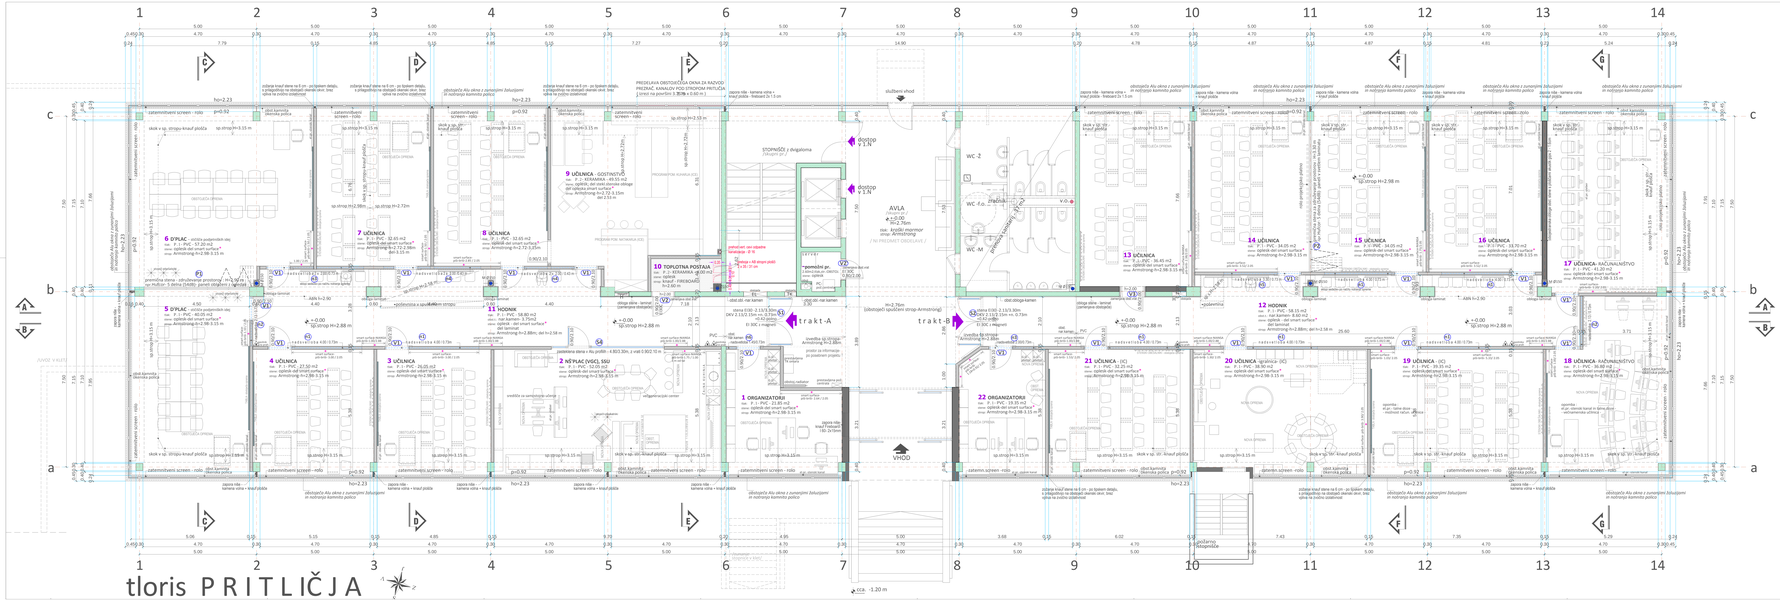

LEGENDA PROSTOROV in neto izmere :

PRITLIČJE:

ozn.	prostor	neto m2	tlak	ozn. tlaka	stene	strop	višina stropa
1	ORGANIZATORJI	21.85	PVC - nivo - linoleum ali enakovredno - zvar - kvač PVC - trakovi - zvar - kvač	P - 1	vinilni zidni tapeti - glej tehnično poročilo -	P - 1	3.80 m
2	NEPLAČ (VGC), SSU	52.05	" "	P - 1	" "	" - 1.70 m	" - 3.80 m
3	UČILNICA	26.05	" "	P - 1	" "	" - 6.10 m	" - 3.80 m
4	UČILNICA	27.50	" "	P - 1	" "	" - 6.10 m	" - 3.80 m
5	DPLAC	40.05	" "	P - 1	" "	" - 2.30 m	" - 3.80 m
6	DPLAC	57.20	" "	P - 1	" "	" - 0.90 m	" - 3.80 m
7	UČILNICA	32.65	" "	P - 1	" "	" - 3.10 m	" - 3.80 m
8	UČILNICA	32.65	" "	P - 1	" "	" - 3.80 m	" - 3.80 m
9	UČILNICA - GOSTINSTVO	49.55	lepa keramična ploščica -	P - 2	vinilni zidni tapeti - glej tehnično poročilo -	P - 1	3.80 m
10	TOPLOTNA POSTAJA	4.00	ABRASITOBRO -	P - 2	vinilni	P - 1	3.80 m
11	HODNIK	62.55	PVC - nivo - linoleum ali enakovredno - zvar - kvač	P - 1	" "	" - 0.70 m	" - 3.80 m
12	HODNIK	66.75	PVC - nivo - linoleum ali enakovredno - zvar - kvač	P - 1	" "	" - 0.70 m	" - 3.80 m
13	UČILNICA	36.40	PVC - nivo - linoleum ali enakovredno TLAK - LVT -	P - 1	vinilni zidni tapeti - glej tehnično poročilo -	P - 1	3.80 m
14	UČILNICA	34.05	" "	P - 1	" "	" - 3.80 m	" - 3.80 m
15	UČILNICA	34.05	" "	P - 1	" "	" - 3.80 m	" - 3.80 m
16	UČILNICA	33.70	" "	P - 1	" "	" - 3.80 m	" - 3.80 m
17	UČILNICA - RAČUNALNI	41.20	" "	P - 1	" "	" - 2.00 m	" - 3.80 m
18	UČILNICA - RAČUNALNI	36.80	" "	P - 1	" "	" - 2.00 m	" - 3.80 m
19	UČILNICA - RAČUNALNI	35.35	" "	P - 1	" "	" - 0.90 m	" - 3.80 m
20	UČILNICA - RAČUNALNI	38.90	" "	P - 1	" "	" - 0.80 m	" - 3.80 m
21	UČILNICA - (IC)	32.25	" "	P - 1	" "	" - 2.00 m	" - 3.80 m
22	ORGANIZATORI	19.35	" "	P - 1	" "	" - 0.90 m	" - 3.80 m
-	pomožni prostor	2.60	stopnici		spleski zidc.zidov	spleski zidc.stropa	
	skupaj :	821.55 m2					

Ok - ista PVC - nivo - linoleum HIGIENSKI TLAK - LVT - Guaxo Vinyl Tile - gladko ali - SOLID - LEGNO - ali ekvivalent, omogoča v kuhinjskem delu izvedbo

OPOMBE:

- MERE OBVEZNO PREVERITI NA KRAJU SAMEM !
- V PRIMERU ODSTOPANJ OD V PROJEKTU PREDVIDENEGA JE POTREBNO IZVEDBO USKLADITI Z NADZORNIKOM IN PROJEKTANTOM.
- PRI IZVEDBI SE UPORABLJA SAMO ORIGINALNE NAČRTE, POSREDOVANE S STRANI PROJEKTANTA, morebitne nejasnosti preverite s projektantom.
- VSE PREHODE INŠTALACIJ MED POŽARNIMI SEKTORJI JE POTREBNO IZVESTI SKLADNO Z ZASKOVO POŽARNE VARNOSTI.
- PRI GIPSKARTON. STENAH JE UPOŠTEVATI IZVEDBO POTREBNIH OJAČITEV.
- VSI PREHODI SO PROJEKTIRANI BREZ PRAGOV.
- REŠITVE VEZANE NA NOTRANJO OPREMO JE POTREBNO USKLADITI S NAČRTOM NOTRANJE OPREME (Interier).
- VSA INJEKTIVNA DELA IZVESTI SKLADNO Z VELJAVNO REGULATIVO OZ. Z NAČRTOM GOSPODARJENJA Z GRADBENIMI ODPADKI, KI BO PREDMET IZDELAVE IZVAJALCA DEL.

- GLEDE NA NAMEMBNOST OBJEKTA, JE POSKRBETI ZA USTREZNO FAZNOST IZVEDBE IN IZVEDBO DEL ČIM MANJ MOTEČE ZA OBRATOVANJE LE TEGA. (terminsko oz. časovno usklajevanje izvedbe predvidenih del, za zagotavljanje nemotenega dela obstoječih uporabnikov objekta; zagotovitev ustrezne prostorgalske dir. zaščite...)

LEGENDA MATERIALOV IN OZNAK :

OBSTOJEČE KONSTRUKCIJE :

- ARMIRANI BETON (nosilna konstr.- stebri, nosilci, stropovi in del zidov)

PREVIDENA OBDELAVA - : - površine brez predvidenih oblog:
kitana, glajana in slikana površina.
- obloge dela zidovu z laminatom (op. po načtu notr. opreme)
- menjava obstoječih laminatnih oblog na hodnikih

- ZIDANE STENE (predvidoma opeka)

PREVIDENA OBDELAVA - : obojestranska obloga s ploščami AKUSTIK GIPS 2 (deb. 1.6 cm) (brušena, kitana in opleskana površina)

NOVE STENE IN OBDELAVE :

- SUHOMONTAŽNE STENE npr. Knauf sistema :
  - d=15cm (tip W112): kovinska podkonstrukcija, dvojne plošče, izolacija v kamenovi volnu; ustrezne zvočne izolacijske (53 dB);
  - v primerih stika steni z obstoječimi okenskimi profili je potrebno izvesti tesnilno fugo (npr. z trajno elastičnim tesnilom, v prilagoditvi na Ala okenske obrobe)
  - brez vpliva na zvočno izolativnost stene -
  - v območju sanitarij je ličen izvedba z vodoodpornimi ploščami
  - stene z ojačitvami v območju potrebne montaže opreme
  - stene izvedene delona z nadvetreščanimi ustrezni karakteristik
  - STENE SEGAJO DO VIŠINE obstoječih AB STROPOV !

PREVIDENA OBDELAVA - : kitana, glajana in slikana površina (opleski v pastelnih barvah)
- v območju sanitarij bodo obložene s steno keramiko velikega formata - do višine spuščenih stropov (izvedba - majoritetno)
- v skladu z zonskami v načtu (in po načtu notranje opreme)
- v kuhinji bodo obložene s steno keramiko (majoritetno glajane površine) za izvedbo pazite oznari surface-job brši, brušenje, v različnih barvnih odtenkih nanosa

- ZASTEKLENENE STENE v kovinskih profilih (RAL 9007) :
  - Alu profili in zastekljtev (termopane=1) ustreznih karakteristik: zvočna izolativnost, varnostno steklo, cca. 30 % površine steklo v peskani izvedbi po načtu notranje opreme; z vrati; stene nad vitrino spuščenih stropov z različnimi profili.
  - STENE Z VRATI NA MEJAH POŽARNIH SEKTORJEV : Alu profili v zastekljtev - EI 30 - ustrezno po profilih (EI 30 C); izvedba RAL 9007, po shemah načrta

- PREMIČNI STENI za združevanje prostorov :
  - premične stene kot npr. Hufcor, deb. panelov 113 mm
  - PS1 - 3 x dim. 4.50 m/ m=2.88 m - 3 delna - paneli - sivi barvni - detajlna izvedba po detajlnih risbah, ki jih pozdrtila investitor in projektant !
  - PS 1 - 3 x dim. 4.50 m/ m=2.88 m - 3 delna - paneli obojesk. obl. z odgladi
  - PS2 - 3 x dim. 6.45 m/ m=2.88 = 6.32 m - 5 delna - paneli - svetel laminat

VRATA IN NADSVETLJE :

- VRATA :
  - V1 - lesne pragovi, v kovinskih vratih okvirjih in z lesenimi furniranimi - barvanimi vratnimi krilci; steklo vrata nataslitu;
  - izvedba po shemah. Detajna z zastekljtevijem (V1);
  - Finalne obdelave - (RAL) po načtu notranje opreme;
  - vsa vrata ustrezniih zvočnih karakteristik;
  - V2 - lesna vrata z zvočno izolativnim tesnilom dostop (- Detno vrata v poč. varni izvedbi , R30C - skladno z javnovo PV /
- NADSVETLJE - Alu profili in zastekljtev s termopan steklom s plinsko polnitvijo + 1 dodatnim steklom (zvok). Po shemah načrta.

legenda oznak :

1 - 22	- oznake prostorov v etaži
-	- gasilnik na prah - glej zasnovo požarne varnosti !
-	- screen zatemnitveni rolaji
-	SPUŠČENI STROP TOPLOTNE POSTAJE : - Podaljšana konstrukcija izvedena v skladu ZPV- knauf - - Izolacija - kamna, na tipalu podkonstrukcij in po detajlih - - podana v načtu - - ustrezne obloge protivnžigalca

PREBOJI KONSTRUKCIJ :

VSE PREBOJE IZVESTI PO NAVODILIH STATIKA IN PREVERITI V NAČRTIH INŠTALACIJ !

- preboj AB je, raz keep in mind prilojen za prehod vert. cev/ izdelke kanalizacije - Ø 16
- preboje v AB stropu jedoi nad prilojem Z in 31 cm, za nocoval pocket, kanalov

OPOMBA - vse preboje in prehode instalacij med posameznimi požarnimi sektorji je potrebno izvesti v ustrezni požarno zaščitni izvedbi v skladu z ZPV (oblage, zaščitne cevi itd.)

1.5 NAČRT ARHITEKTURE

ver.	datum	opis sprememb

ČESNIK PROJEKT
PROSTOR | Cene Štupar, Smartinska 134a | 1000 Ljubljana
IZ CENE ŠTUPAR, Lothar Force cesta 7B, 1 Ljubljana

tloris PRITLIČJA
- NOVO STANJE

glavni projektant	PROSTOR d.o.o. - Cene Štupar
vodja projekta	PZI- izvajanje izvedbe VZDRŽEVALNIH DEL
vodja projektantske skupine	Cene Štupar
vrsta načrta	ARHITEKTURA
odg. projektant	Ksenja Čankar, univ.dipl.inž.arh.
ZAPS02505A	
vodja in izdelovalec	Ksenja Čankar, univ.dipl.inž.arh.
datum	avgust 2018
mapa	1803
datum izdaje	15 - 01
merilo	1 : 50

PROJEKT PROSTOR d.o.o. | Cene Štupar | Smartinska 134a | 1000 Ljubljana