


tloris TLAKA - PRITLIČJE

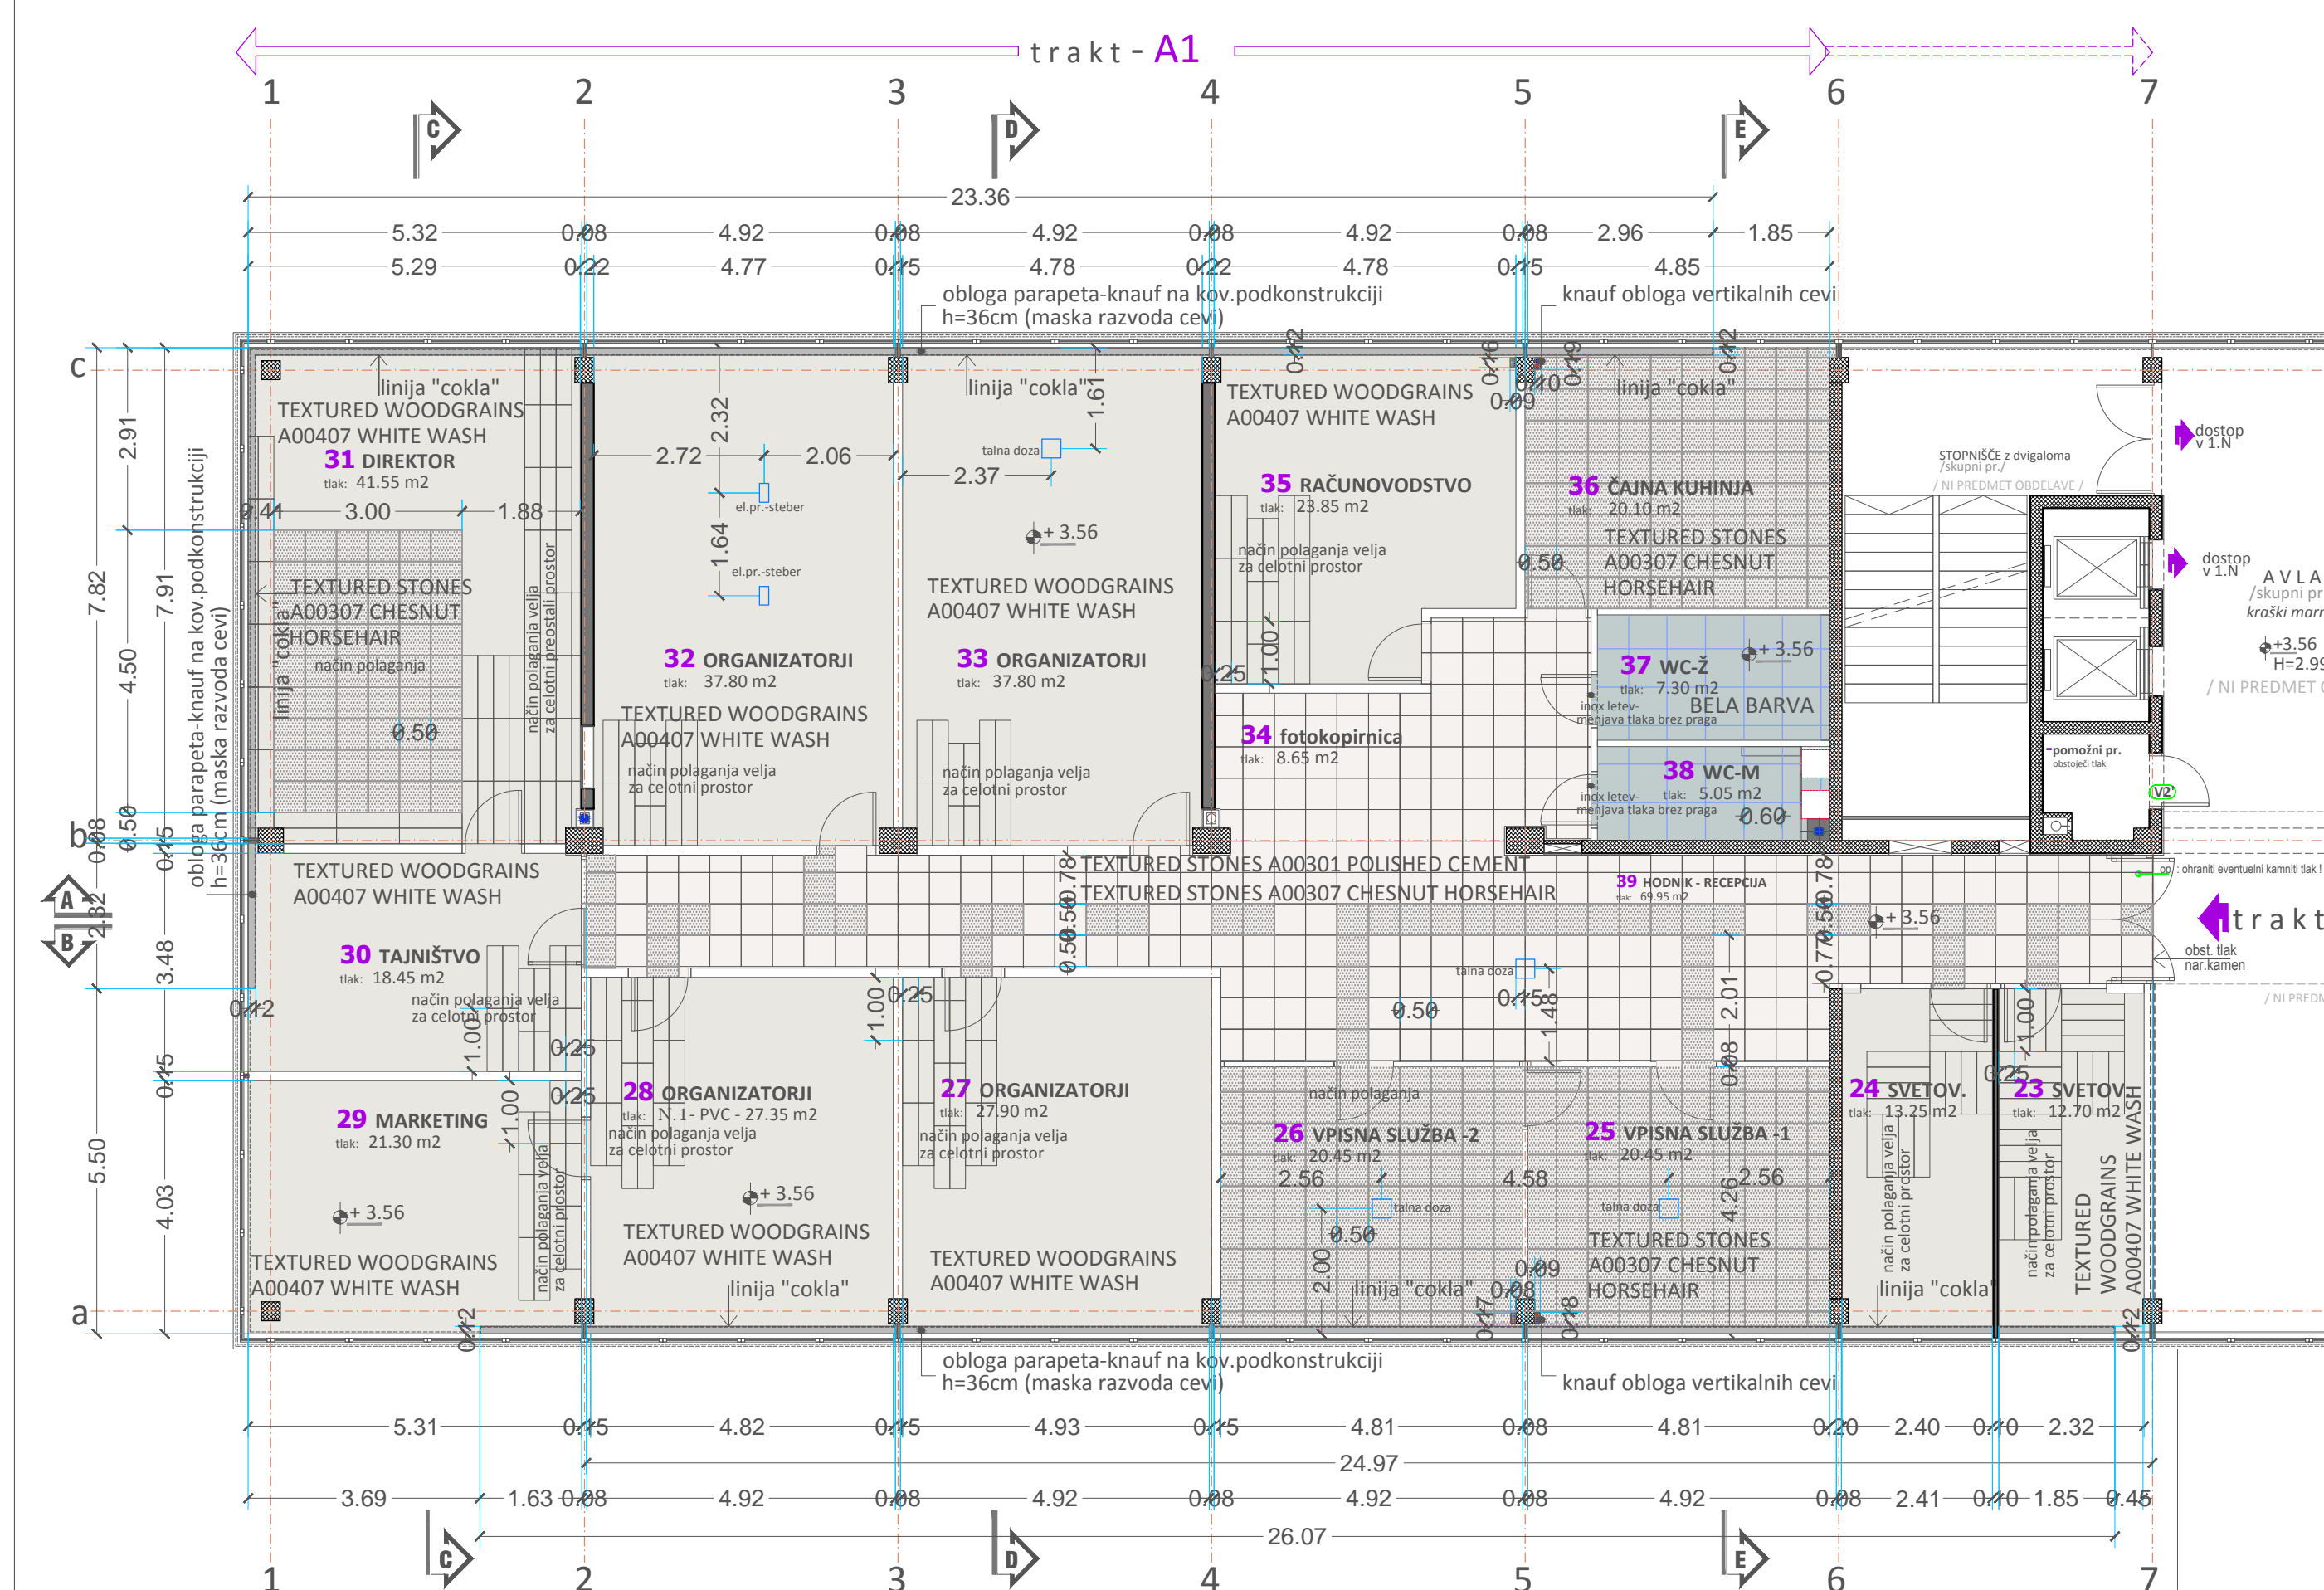

tloris TLAKA - 1. NADSTROPJE

LEGENDA :

tlak PVC- kot npr.: Interface Heuga AKUSTIČNI TLAK - LVT-LEVEL SET COLLECTION (Luxury Vinyl Tile); plošče dim. 50/50 in 100/25 cm, d=4.5mm -polaganje v dveh niansah, brez lepljenja na podlago; PVC stenski zaključki Bolta cokol h=5.5cm, v katere se vstavi talna obl. LVT Level set.

- Level Set Collection : TEXTURED STONES A00301 POLISHED CEMENT 50 x 50 cm
- Level Set Collection : TEXTURED STONES A00307 CHESNUT HORSEHAIR 50 x 50 cm
- Level Set Collection : TEXTURED WOODGRAINS A00407 WHITE WASH 25 x 100 cm
- Level Set Collection : TEXTURED WOODGRAINS A00405 GREY DUNE 25 x 100 cm
- talne keramične plošče (v peščenem tonu po izboru vzorca) Granitogres 60 / 60 cm (npr. Marazzi) po izboru vzorcev ! (AURA - marengo - sanitarije 0) (v svetlem peščenem tonu - prostor 9 in 10) (belo - sanitarije 37, 38)
- obloga parapetov-knauf na kov.podkonstrukciji h=36cm, š= 12 cm (maska razvoda cevi)
- talne električne doze - 30/30/6.5cm-
- stebrička z vtičnicami glej načrt električnih instalacij !

OPOMBE :

- MERE OBVEZNO PREVERITI NA KRAJU SAMEM !
- V PRIMERU ODSTOPANJ OD V PROJEKTU PREDVIDENEGA JE POTREBNO IZVEDBO USKLADITI Z NADZORNIKOM IN PROJEKTANTOM.
- IZVEDBA TLAKOV BREZ PRAGA !
- V liniji menjave tlaka - inox talne letve.
- PRED IZVEDBO FINALNIH TLAKOV JE POTREBNO OPRAVITI POTRDIČEV VZORCEV S STRANI NAROČNIKA IN PROJEKTANTA !
- BARVE V RISBI NISO ENAKE DEJANSKIM !

1.5 NAČRT ARHITEKTURE

revizija št.	dne	opis sprememb

ČESNIK PROJEKT
 Česnik projekt, podjetje za projektiranje in inženiring, d.o.o., Tolstojška 59, 1000 Ljubljana
 tel:01 422 8186 - fax:01 422 8189 - e-mail:cesnik.projekt@siol.net

naziv objekta	PROSTORI JZ Cene Štupar, ŠMARTINSKA 134 a, LJUBLJANA	vrsta projekta	PZI
investitor /naročnik/	JZ CENE ŠTUPAR, Linhartova cesta 13, Ljubljana	vrsta načrta	NOTRANJA OPREMA
vsebinska risba			
TLORIS TLAKA - pritličja in 1. nadstropja			
ime in priimek	Ksenija Cankar, univ.dipl.inž.arh.	ident. številka	ZAPS0255A
odg.projektant	Ksenija Cankar, univ.dipl.inž.arh.	merilo	1:100
datum	oktober 2018	številka projekta	1803-a
risbo je izdelala	Ksenija Cankar, univ.dipl.inž.arh.	številka risbe	03

TEHNIŠKI PROJEKT ZA IZVEDBO VARNOSTNEGA INŽENIRINGA ZA IZVEDBO VARNOSTNEGA INŽENIRINGA