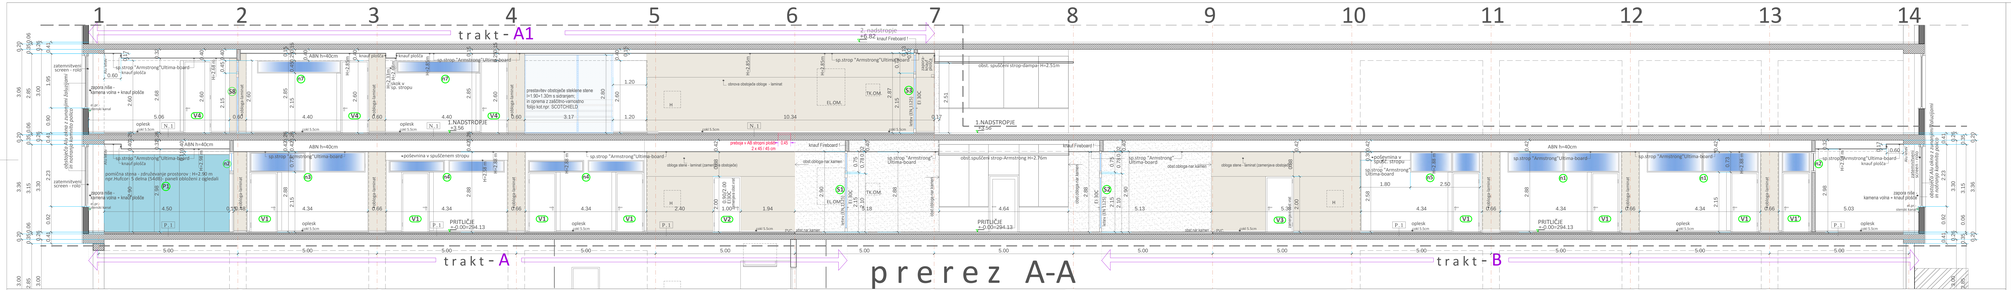

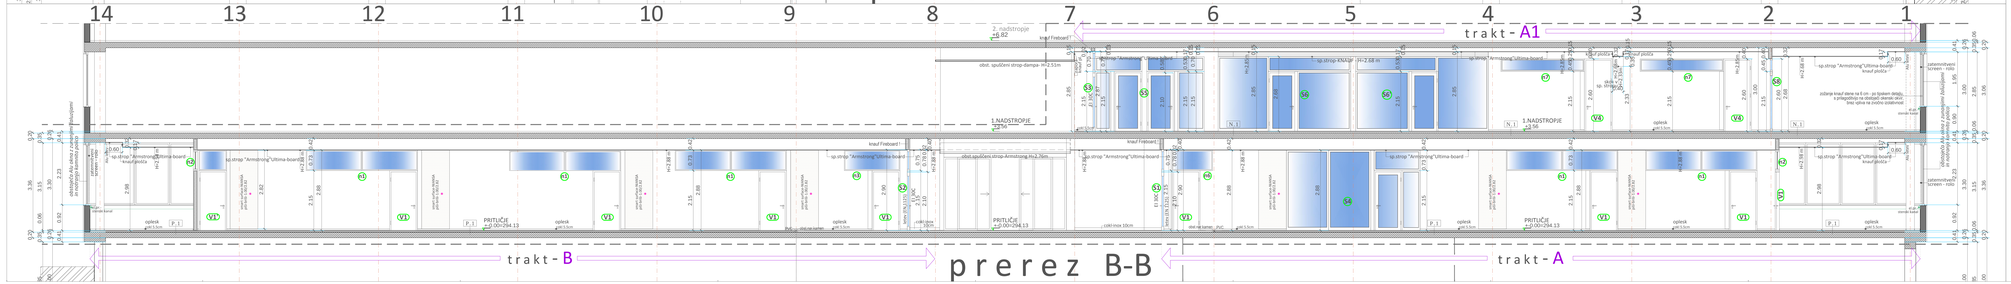

L E G E N D A :

OBSTOJEČE KONSTRUKCIJE :

- ARMIRANI BETON (nosilna konstr.- stebri, nosilci, stropovi in del zidov)
- ZIDANE STENE (predvidoma-opeka)

N O V E KONSTRUKCIJE :

- SUHOMONTAŽNE STENE npr. Knauf sistema
- ZASTEKLENENE STENE v kovinskih profilih
- NADSVETLOBE

O P O M B E :

- MERE OBVEZNO PREVERITI NA KRAJU SAMEM !
- V PRIMERU ODSTOPANJ OD V PROJEKTU PREDVIDENEGA JE POTREBNO IZVEDBO USKLADITI Z NADZORNIKOM IN PROJEKTANTOM.
- PRI IZVEDBI SE UPORABLJA SAMO ORIGINALNE NAČRTE, POSREDOVANE S STRANI PROJEKTANTA, morebitne nejasnosti različitih s projektantom.
- VSE PREHODE INŠTALACIJ MED POŽARNIMI SEKTORJI JE POTREBNO IZVESTI SKLADNO Z ZASKONOVO POŽARNE VARNOSTI.
- PRI GIPSKARTON. STENAH JE UPOŠTEVATI IZVEDBO POTREBNIH OJAČITEV.
- VSI PREHODI SO PROJEKTIRANI BREZ PRAGOV.
- REŠITVE VEZANE NA NOTRANJO OPREMO JE POTREBNO USKLADITI Z NAČRTOM NOTRANJE OPREME (interier).
- VSA RUŠITVENA DELA IZVESTI SKLADNO Z VELJAVNO REGULATIVO OZ. Z NAČRTOM GOSPODARJENJA Z GRADBENIMI ODPADKI, KI BO PREDMET IZBRANEGA IZVAJALCA DEL.

GLEDE NA NAMEMBNOST OBJEKTA, JE POSKRBETI ZA USTREZNO FAZNOST IZVEDBE IN IZVEDBO DEL ČIM MANJ MOTEČE ZA OBRATOVANJE LE TEGA. (terminsko oz. časovno usklajevanje izvedbe predvidenih del, za zagotavljanje nemotenega dela obstoječih uporabnikov objekta; zagotovitev ustrezne protipraške idr. zaščite...)

sestava obstoječih konstrukcij : (predvidoma)

tlak v KLETI : - keramit (zagl.cem.estrih)
- bet. plošča 10 cm
- hidroizolacija sk. ca. 14 cm
- podložni beton; kroglic

tlak P in 1.N : - tapisom
- cem. estrih
- PE folija
- TERMO_3.cm sk.(ca. 6 cm
- AB plošča 20 cm

SESTAVA NOVIH TLAKOV :

P . 1
- LVT vinyl SET COLLECTION Interface Heuga talna obloga z akustičnim hrbtišem Sound Choice in z visoko odporno keramično prevleko Ceramor. Plošče dim. 50/50 in 100/25 cm, d=4.5mm -poslaganje v dveh niansah, brez lepljenja- priporočen s protidržno emulzijo
- PE folija ; vsaka plošča mora biti zaščitena z obeh straneh viline (zokl) h=5.5cm, v katere se vstavi talna obl. LVT (zvet set)
- poravnana podlaga z mehansko visoko odporno cementno izravnalno maso min. d=2 mm.
- brušen obstoječi cementni estrih
- obstoječa PVC folija in Tervol 2 cm

skupaj 6,5 mm
- AB plošča 20 cm

P . 2
- talna GRANITOGRES plošče d= 8mm
- fleksibilno polimer-cementno lepilo in samorazlivna izravnalna masa d= 4mm
- fleksibilni tesnilni sistem na cementni osnovi - MAPELASTIC +MAPEBAND d= 2mm
- brušen obstoječi cementni estrih
- obstoječa PVC folija in Tervol 2 cm

skupaj 14 mm
- AB plošča 20 cm

N . 1
- talna GRANITOGRES ploščice d= 8mm
- fleksibilno polimer-cementno lepilo in samorazlivna izravnalna masa d= 4mm
- 2x fleksibilni tesnilni sistem na cementni osnovi - MAPELASTIC +MAPEBAND d= 2mm
- mikroarmiran hitro sušeči cementni estrih d=30 mm
- PE folija d=0.15mm
- Stirodur plošče 3) / 15 mm

(skupaj 60 mm= debelini obstoječga tlaka !
- AB plošča 20 cm

N . 2
- talna GRANITOGRES ploščice d= 8mm
- fleksibilno polimer-cementno lepilo in samorazlivna izravnalna masa d= 4mm
- 2x fleksibilni tesnilni sistem na cementni osnovi - MAPELASTIC +MAPEBAND d= 2mm
- mikroarmiran hitro sušeči cementni estrih d=30 mm
- PE folija d=0.15mm
- Stirodur plošče 3) / 15 mm

(skupaj 60 mm= debelini obstoječga tlaka !
- AB plošča 20 cm

1.5 NAČRT ARHITEKTURE

naziv R.	dv	ups spremb

ČESNIK P R O J E K T
d.o.o. Ljubljana, Ob Sotočju 18, 1000 Ljubljana, tel.: 01 / 5 42 42 00, fax: 01 / 5 42 42 01

naziv projekta: PROSTORI JZ Cene Štupar, Šmartinska 134a,Lj. VZDRŽEVALNA DELA	vrsta projekta: PZI- izvj.za izvedbo VZDRŽEVALNI DEL
investitor: Lekarna Ljubljana	vsta načrta: ARHITEKTURA
naslov risbe: prereza: A-A in B-B - NOVO STANJE	
avtor projekta: Ksenija Čankar, univ.dipl.inž.arh.	ZAPS2255A
odg.projektant: Ksenija Čankar, univ.dipl.inž.arh.	
risbo je izdelala: Ksenija Čankar, univ.dipl.inž.arh.	
datum: avgust 2018	datoteka projekta: 1803
merilo: 1 : 50	datoteka risbe: 15 - 12

TEMA PROJEKTA: Z. ZAKON O ARHITEKTURI IN PRIPOROČILA KARIERE TEMA Z. URBANIZMU IN PROSTORA IN PRIPOROČILA