


TN-S; L1,L2,L3

ER-G-CŠ  
 $P_i=135,00\text{kW}$   
 $f_i=0,70$   
 $P_k=95,00\text{kW}$   
 $\cos\varphi=0,85$   
 $I_k=161,00\text{A}$

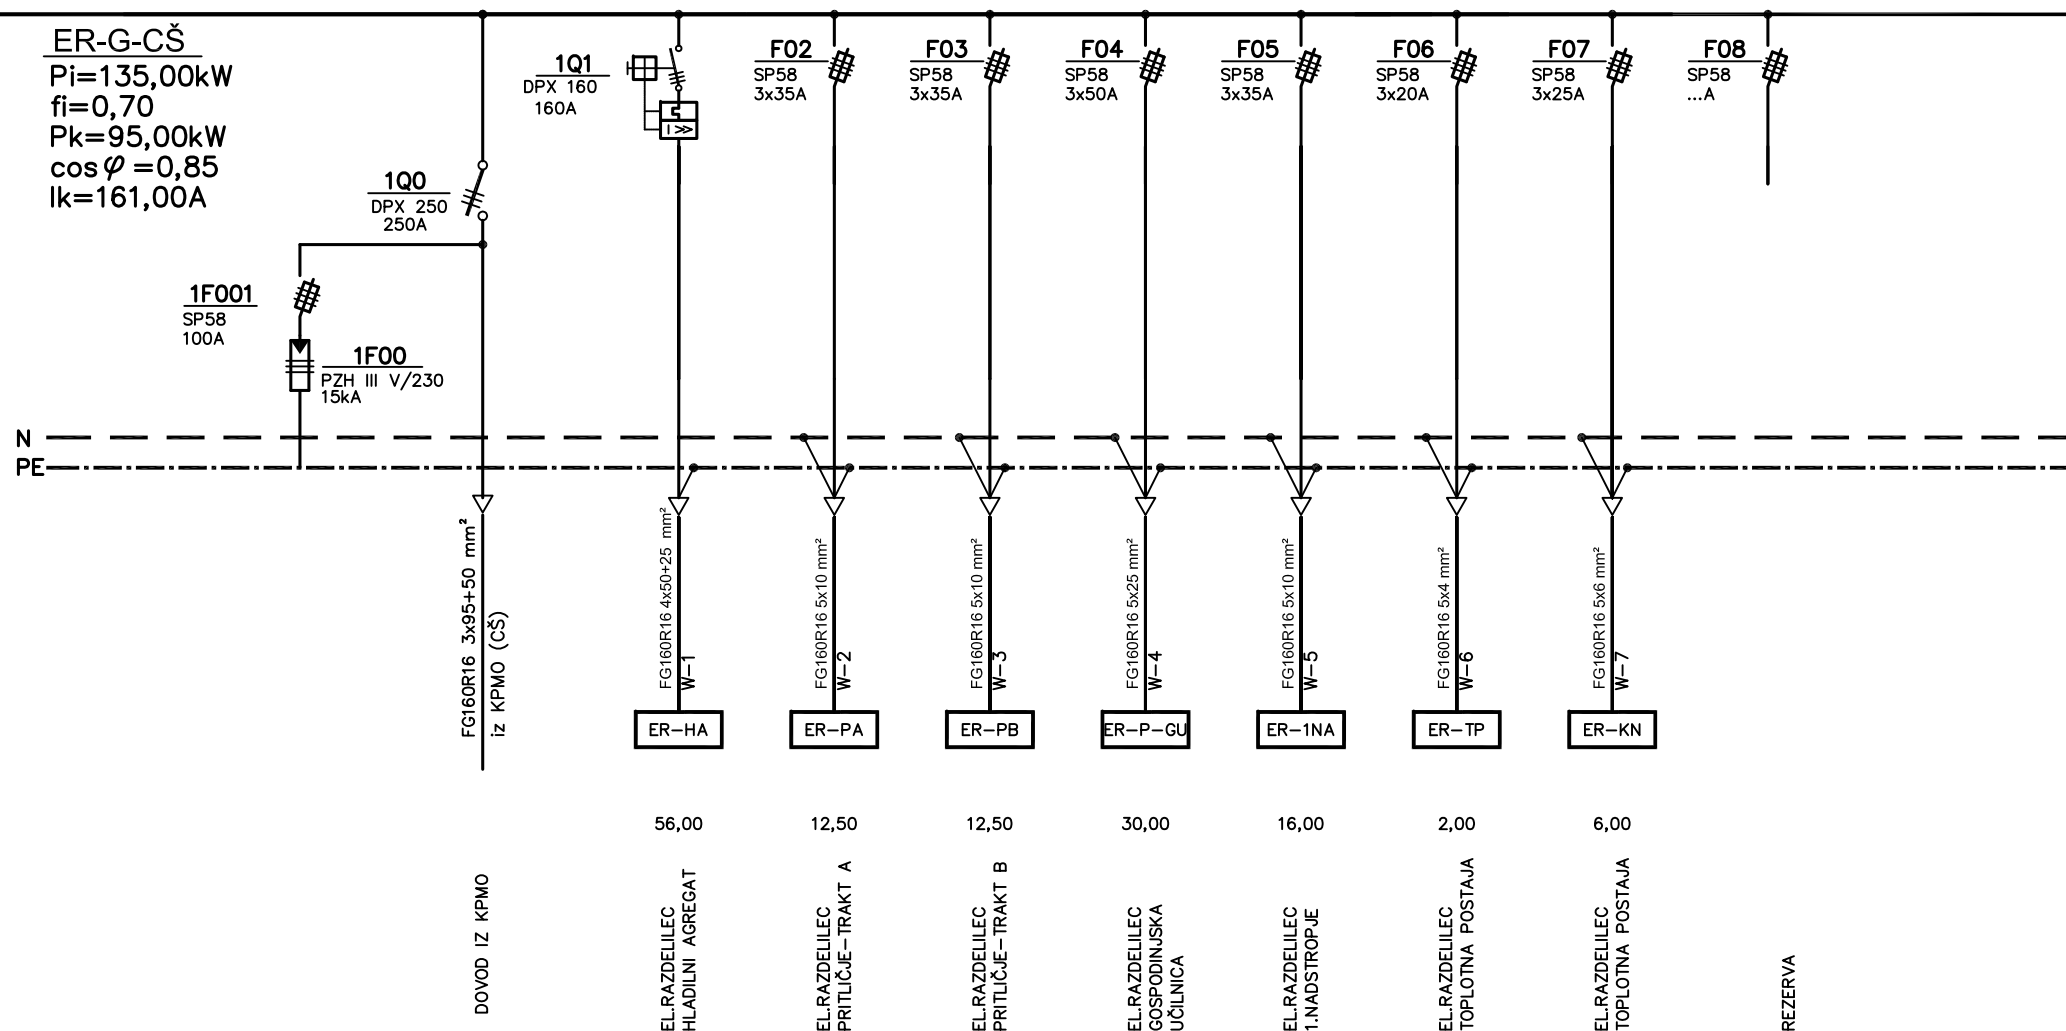

**BIRO LOVŠIN d.o.o.**

inženiring, projektiranje  
in svetovanje

gsm: 051 304 323, e-mail: jakob.lovšin@gmail.com

investitor	JZ CENE ŠTUPAR, Linhartova cesta 13, Ljubljana	Vrsta načrta	ELEKTRIČNE INŠTALACIJE	Ime in priimek	Ident. št.	Datum podp.	Podpis
Naročnik	JZ CENE ŠTUPAR, Linhartova cesta 13, Ljubljana	Vsebina risbe	ENOPOLNA SHEMA ER-G-CŠ	Odg.vodja.proj. Ksenija Cankar, u.d.i.a.	A-0255	SEPTEMBER 2018	
Objekt	PROSTORI JZ Cene Štupar, Šmartinska 134a, Lj.	Št. proj.	1803	Odg.projektant JAKOB LOVŠIN u.d.i.e.	E-1391	SEPTEMBER 2018	
		Št. načrta	156-09/2018	Projektant			
				Faza	PZI	Št. strani	1
				Datum	SEPTEMBER 2018	Stran	1
						Številka lista	2.1