


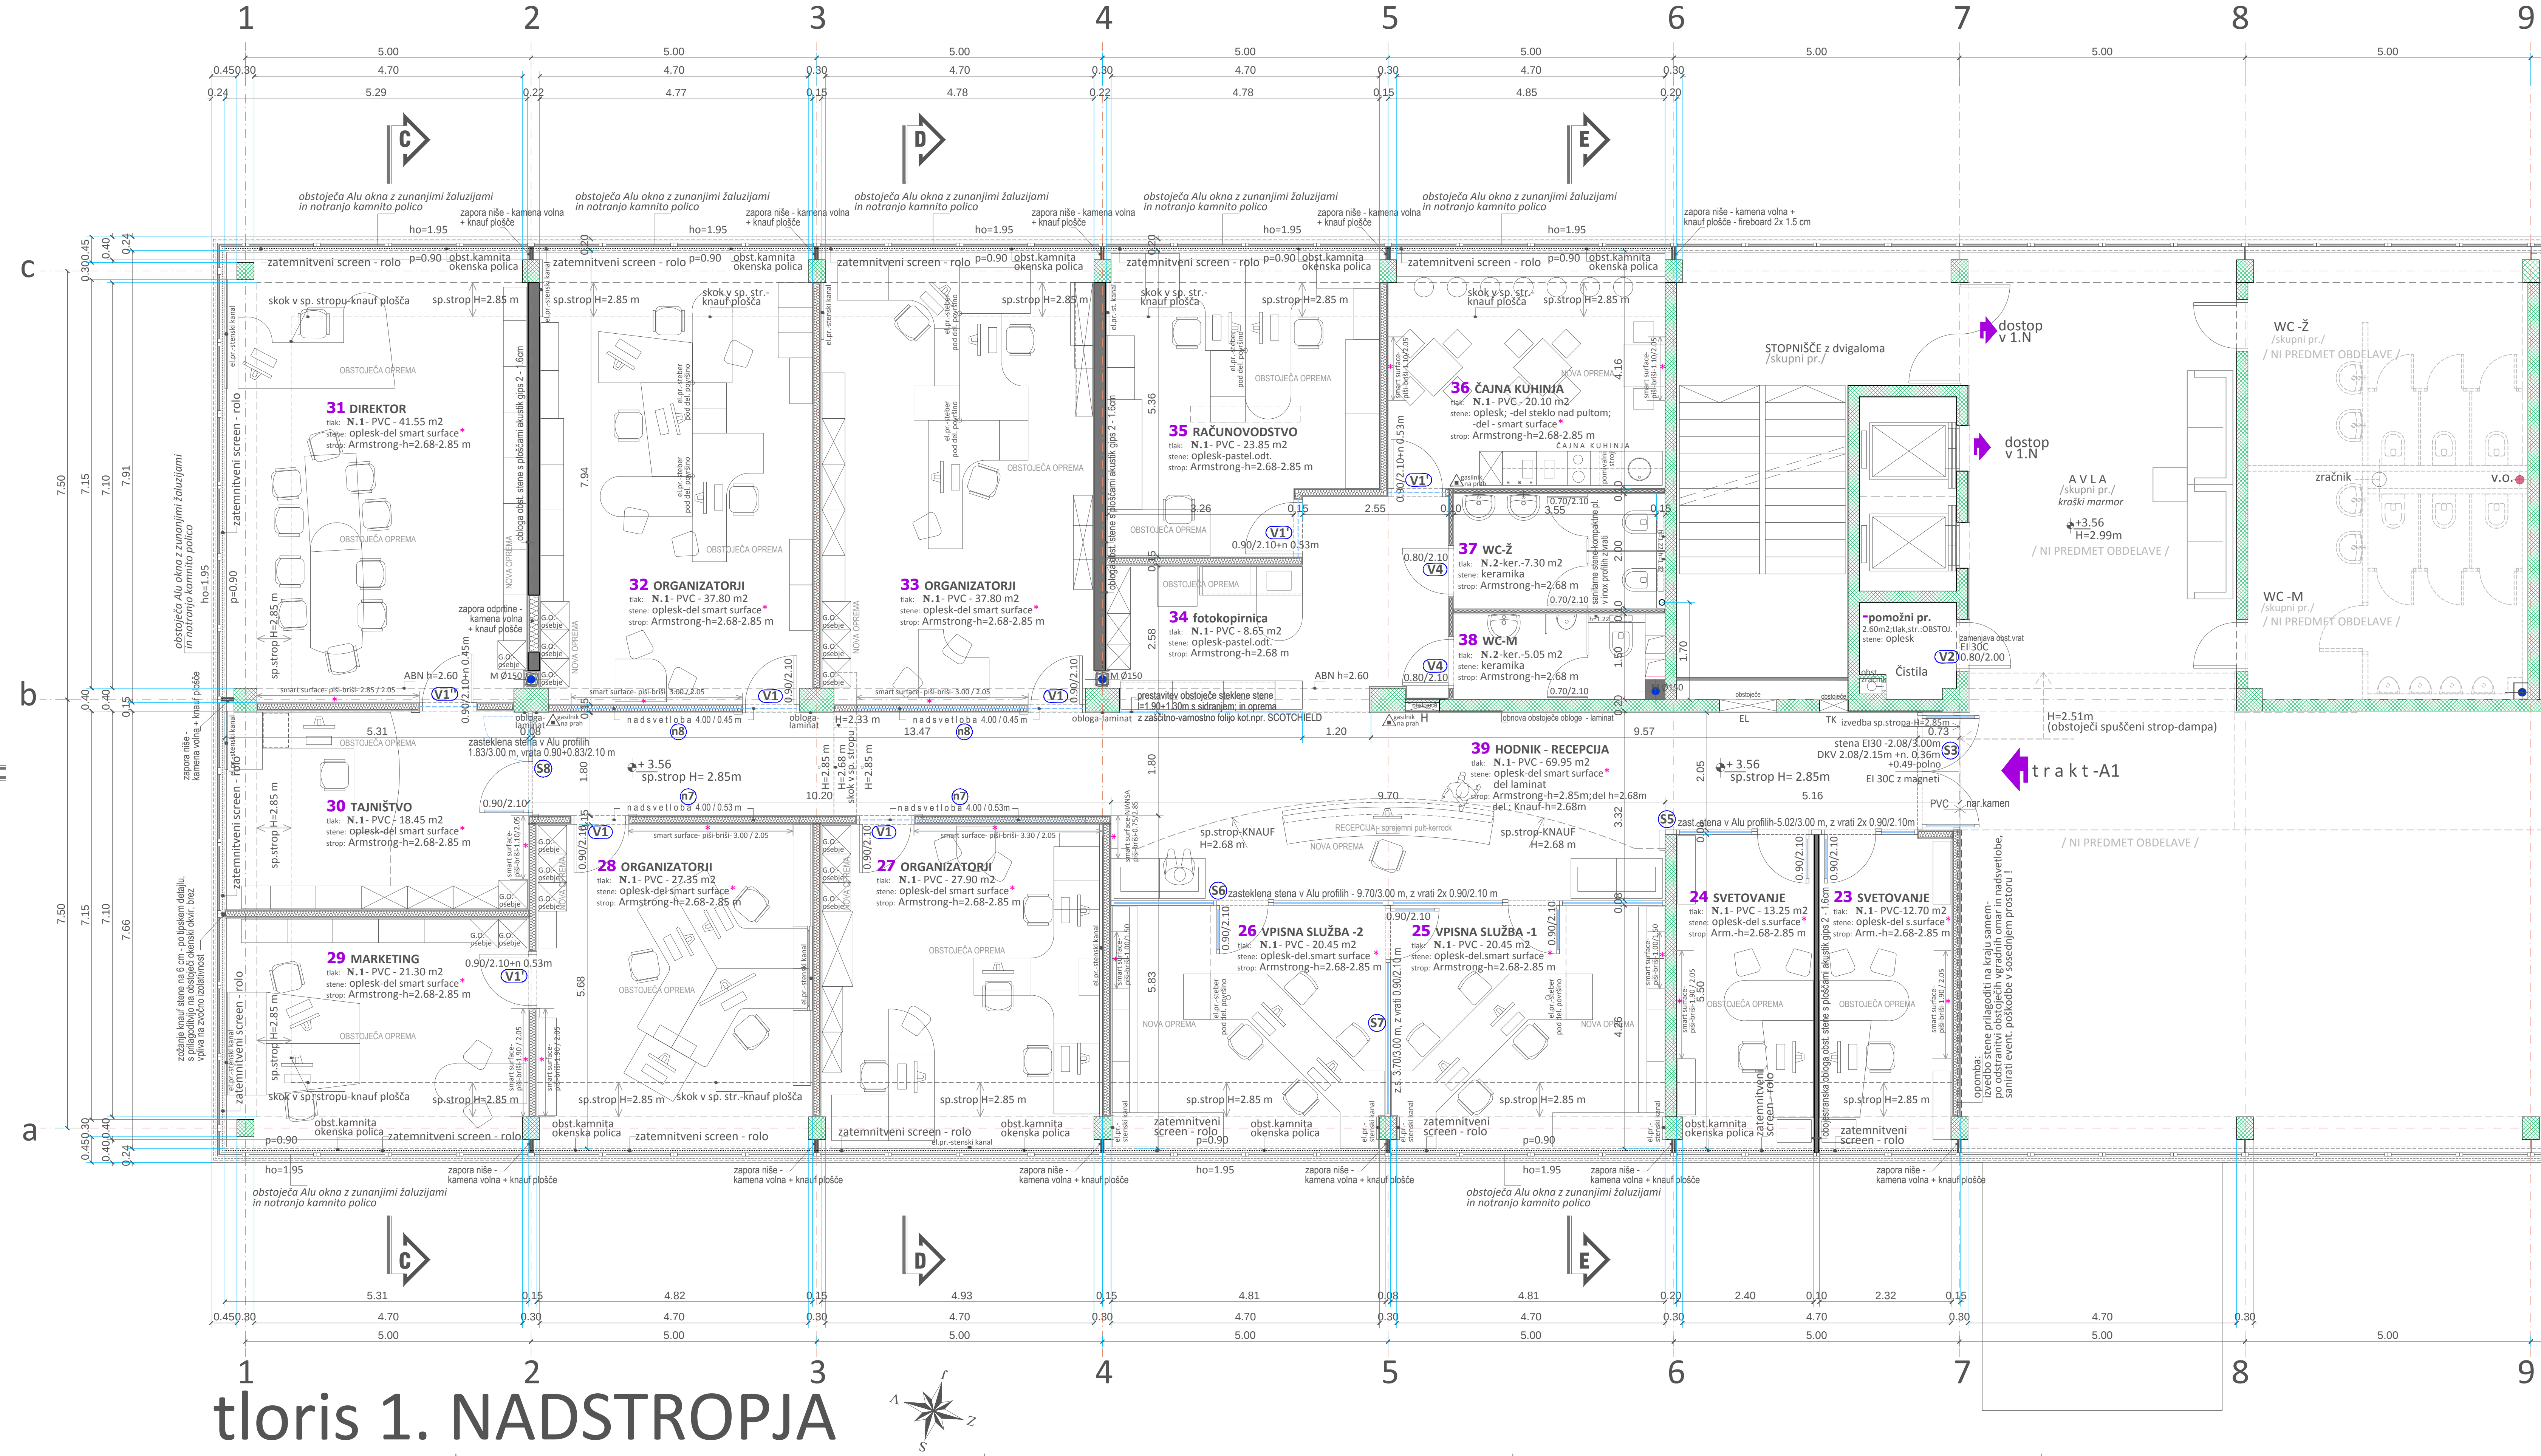

tloris 1. NADSTROPJA

LEGENDA PROSTOROV in neto izmere :

1. nadstropje :

ozn. prostor	neto m ²	tlak	ozn. stena	stena	strop	višina stropa
23 SVETOVANJE	12.70	PVC-npr.: Interface AKUSTIČNI TLAK - LVT	N.1	oplesk (past-barve)	sp.strop-Armstrong	2.88 m
24 SVETOVANJE	13.25	"	N.1	"	"	2.88 m
25 VPISNA SLUŽBA -1	20.45	"	N.1	"	"	2.88 m
26 VPISNA SLUŽBA -2	20.45	"	N.1	"	"	2.88 m
27 ORGANIZATORJI	27.90	"	N.1	"	"	2.88 m
28 ORGANIZATORJI	27.35	"	N.1	"	"	2.88 m
29 MARKETING	21.30	"	N.1	"	"	2.88 m
30 TAJNIŠTO	18.45	"	N.1	"	"	2.88 m
31 DIREKTOR	41.55	"	N.1	"	"	2.88 m
32 ORGANIZATORJI	37.80	"	N.1	"	"	2.88 m
33 ORGANIZATORJI	37.80	"	N.1	"	"	2.88 m
34 fotokopirnica	8.65	"	N.1	oplesk (past-barve)	"	2.88 m
35 RAČUNOVODSTVO	23.85	"	N.1	oplesk (past-barve)	"	2.88 m
36 ČAJNA KUHINJA	20.10	"	N.1	oplesk (past-barve)	"	2.88 m
37 WC - Ž	7.30	talne keramične plošče	N.2	keramične plošče	"	2.68 m
38 WC - M	5.05	talne keramične plošče	N.2	keramične plošče	"	2.68 m
39 HODNIK-RECEPCIJA	69.95	PVC-npr.: Interface AKUSTIČNI TLAK - LVT	N.1	oplesk (past-barve)	"	2.85 m
pomožni prostor	2.60	obstojajo	N.1	oplesk obel. zidov	oplesk obel. stropa	2.88 m
skupaj	416.50 m ²					
skupaj	416.50 m ²					

OPOMBE :

- MERE OBVEZNO PREVERITI NA KRAJU SAMEM !
- V PRIMERU ODSTOPANJ OD V PROJEKTU PREDVIDENEGA JE POTREBNO IZVEDBO USKLADITI Z NADZORNIKOM IN PROJEKTANTOM.
- PRI IZVEDBI SE UPORABLJA SAMO ORIGINALNE NAČRTE, POSREDOVANE S STRANI PROJEKTANTA, morebitne nejasnosti razčistiti s projektantom.
- VSE PREHODE INŠTALACIJ MED POŽARNIMI SEKTORJI JE POTREBNO IZVESTI SKLADNO Z ZASNOVO POŽARNE VARNOSTI.
- PRI GIPS-KARTON. STENAH JE UPOŠTEVATI IZVEDBO POTREBNIH OJAČITEV.
- VSI PREHODI SO PROJEKTIRANI BREZ PRAGOV.
- REŠITVE VEZANE NA NOTRANJO OPREMO JE POTREBNO USKLADITI S NAČRTOM NOTRANJE OPREME (interier).
- VSA RUŠITVENA DELA IZVESTI SKLADNO Z VELJAVNO REGULATIVO OZ. Z NAČRTOM GOSPODARJENJA Z GRADBENIMI ODPADKI, KI BO PREDMET IZBRANEGA IZJAVCA DEL.
- GLEDE NA NAMEMBOST OBJEKTA, JE POSKRBE TI ZA USTREZNO FAZNOST IZVEDBE IN IZVEDBO DEL ČIM MANJ MOTIČE ZA OBRATOVANJE IN TE TEGA. (terminsko oz. časovno usklajevanje izvedbe predvidenih del, za zagotavljanje nemotenega dela obstoječih uporabnikov objekta; zagotovitev ustrezne protiprašne idr. zaščite...)

LEGENDA MATERIALOV IN OZNAK :

OBSTOJEČE KONSTRUKCIJE :

- ARMIRANI BETON (nosilna konstr. - stebri, nosilci, stropovi in del zidov)
- PREDVIDENA OBDELAVA : - površine brez predvidenih oblog : kitana, glajena in slikana površina.
- obloge dela stebrov z laminatom (op.: po načrtu notr. opreme)
- "obnova" obstoječe laminatne obloge ob hodniku

ZIDANE STENE (predvidoma-peka)

- PREDVIDENA OBDELAVA : - obojestranska obloga s ploščami AKUSTIK GIPS 2 (deb. 1.6 cm) (brušena, kitana in opleskana površina)

NOVE STENE IN OBDELAVE :

- SUHOMONTAŽNE STENE npr. Knauf sistema : d=15cm (tip W112); kovinska podkonstrukcija, dvojne plošče, izolacija s kameno volno; ustrezne zvočne izolativnosti (53 dB);
- v primerih stika sten z obstoječimi okenskimi profili je potrebno izvesti zožitve deb. stene na 6 cm - po tipskem detailu,
- s prilagoditvijo na Alu okenske okvirje - brez vpliva na zvočno izolativnost stene !
- v območju sanitarni d=10cm-izvedba z voodopornimi ploščami
- stene z ojačitvami v območju potrebne montaže opreme
- stene izvedene deloma z nadsvetlobami ustreznih karakteristik
- STENE SEGAJO DO VIŠINE obstoječih AB STROPOV !

- PREDVIDENA OBDELAVA : - kitana, glajena in slikana površina (oplesk v pastelnih barvah)
- v območju sanitarni bodo obložene s stensko keramiko večjega formata - do višine spuščnih stropov (izvedba - mapeplastici)
- v skladu z oznakami in načrtu (in po načrtu notranje opreme) je upoštevati ustrezno finalno obdelavo sten (dobro zgledane površine) za izvedbo površin smart surface-piši briši, v različnih barvnih odtenkih nanosa

ZASTEKLENE STENE v kovinskih profilih (RAL 9007) :

- Alu profili in zasteklitve (termopan+1) ustreznih karakteristik: zvočna izolativnost, varnostno steklo, ca. 30 % površine stekla v peskani izvedbi po načrtu notranje opreme; z vrati; stene nad višino spuščnih stropov - z razširjenimi profili.
- STENA Z VRATI NA MEJI POŽARNIH SEKTORJEV : zasteklena in v jeklenih prašno barvanih profilih (El 30 C). Izvedba - RAL 9007, po shemi načrta.

SANITARNE STENE - kabine :

- sanitarne stene iz kompaktnih plošč, v inox profilih z vrati s sanit. ključko in ključavnico.
- Vsa oprema v inox izvedbi. Prag stene 10 cm.
- Barva komp. plošč (RAL) - po načrtu notr. opr. in izboru vzorca.

VRATA IN NADSVETLOBE :

- VRATA : - brez pragov, v kovinskih vrtnih okvirjih in z lesenimi furniranimi in barvanimi vrtnimi krili; skrita vrtna nasadila; izvedba po shemah. Deloma z nadsvetlobami (V1).
- Finalne obdelave - (RAL) po načrtu notranje opreme.
- Vsa vrata ustreznih zvočnih karakteristik.
- OPREMA VRAT : električne ključavnice - kartični dostop !
- Delno vrata v pož. varni izvedbi / El 30C - skladno z zasnovo PV /
- NADSVETLOBE : Alu profili in zasteklitve s termopan steklom s pлинsko polnitvijo + 1 dodatnim steklom (zvok). Po shemah načrta.

legenda oznak :

- 23 - 39 - oznake prostorov v etaži
- gasilnik na prah - glej zasnovo požarne varnosti !
- screen zatemnitveni roloji

PREBOJI IN KONSTRUKCIJE :

- VSE PREBOJE IZVESTI PO NAVODILIH STATIKA IN PREVERITI V NAČRTIH INŠTALACIJ !
- preboji AB pl. nad kletjo in nad pritličjem za prehod vert. cevi odpadne kanalizacije - Ø 16
- preboji v AB stropni plošči nad pritličjem 2 x 35 / 31 cm, za razvod prezrač. kanalov

OPOMBA : vse preboje in prehode instalacij med posameznimi požarnimi sektorji je potrebno izvesti v ustrezni požarno zaščiteni izvedbi (obloge, zaščitne cevi itd.)

1.5 NAČRT ARHITEKTURE

možni št.	ozn.	ozn. opreme
55-58		
El 30C		

55-58		
El 30C		
K1	K2	

V1	V1	V2
El 30C	El 30C	El 30C
n7	n8	

ČESNIK PROJEKT			
Česká republika, Praha 1, Na Příkopě 15, 110 00 Praha 1, Česká republika tel: 02 412 8185, fax: 02 412 8188, e-mail: cesnik.projekt@csd.net			
naziv objekta	PROSTORI JZ Čene Štupar, Šmartinska 134a, Lj.	vrsta projekta	PZI - proj. za izvedbo VZDRŽEVALNIH DEL
investitor	JZ ČENE ŠTUPAR, Linhartova cesta 13, Ljubljana	vrsta načrta	ARHITEKTURA
tloris 1. NADSTROPJA			
- NOVO STANJE			
odg. projektant	Ksenija Cankar, univ. dipl. inž. arh.	ident. stavilca	ZAPS0255A
ribo je izdelala	Ksenija Cankar, univ. dipl. inž. arh.	št. projekta	1803
datum	avgust 2018	št. risbe	15 - 08